

**Управление Федеральной службы государственной регистрации, кадастра и картографии по Республике Дагестан**  
полное наименование органа регистрации прав

Выписка из Единого государственного реестра недвижимости об основных характеристиках и зарегистрированных правах на объект недвижимости

Сведения об основных характеристиках объекта недвижимости  
В Единый государственный реестр недвижимости внесены следующие сведения:

Земельный участок			
вид объекта недвижимости			
Лист № 1 раздела 1	Всего листов раздела 1: 1	Всего разделов: 2	Всего листов выписки: 2
20.06.2023г.			
Кадастровый номер:	05:50:000081:376		
Номер кадастрового квартала:	05:50:000081		
Дата присвоения кадастрового номера:	20.06.2023		
Ранее присвоенный государственный учетный номер:	данные отсутствуют		
Местоположение:	Республика Дагестан, р-н Новолакский, с Новочуртах, (Новострой)		
Площадь, м2:	20000 +/- 49		
Кадастровая стоимость, руб:	не определена		
Кадастровые номера расположенных в пределах земельного участка объектов недвижимости:	данные отсутствуют		
Категория земель:	Земли сельскохозяйственного назначения		
Виды разрешенного использования:	сельскохозяйственное использование		
Статус записи об объекте недвижимости:	Сведения об объекте недвижимости имеют статус "актуальные"		
Особые отметки:	Сведения, необходимые для заполнения раздела 2 - Сведения о зарегистрированных правах, отсутствуют.		
Получатель выписки:	Гадисова Зарема Магадова		

Раздел 1 Лист 1

ПОЛНОЕ НАИМЕНОВАНИЕ ДОЛЖНОСТИ

ДОКУМЕНТ ПОДПИСАН

ЭЛЕКТРОННОЙ ПОДПИСЬЮ

инициалы, фамилия


Сертификат: 3044879748X ABE107DAH7CTABOBA7A  
Назначение: ФЕДЕРАЛЬНАЯ СЛУЖБА ГОСУДАРСТВЕННОЙ  
РЕГИСТРАЦИИ КАДАСТРА И КАРТОГРАФИИ  
Действителен с 17.05.2022 по 10.08.2023

Выписка из Единого государственного реестра недвижимости об основных характеристиках и зарегистрированных правах на объект недвижимости

Описание местоположения земельного участка

Земельный участок			
вид объекта недвижимости			
Лист № 1 раздела 3	Всего листов раздела 3: 1	Всего разделов: 2	Всего листов выписки: 2
20.06.2023г.			
Кадастровый номер:	05:50:000081:376		

План (чертеж, схема) земельного участка

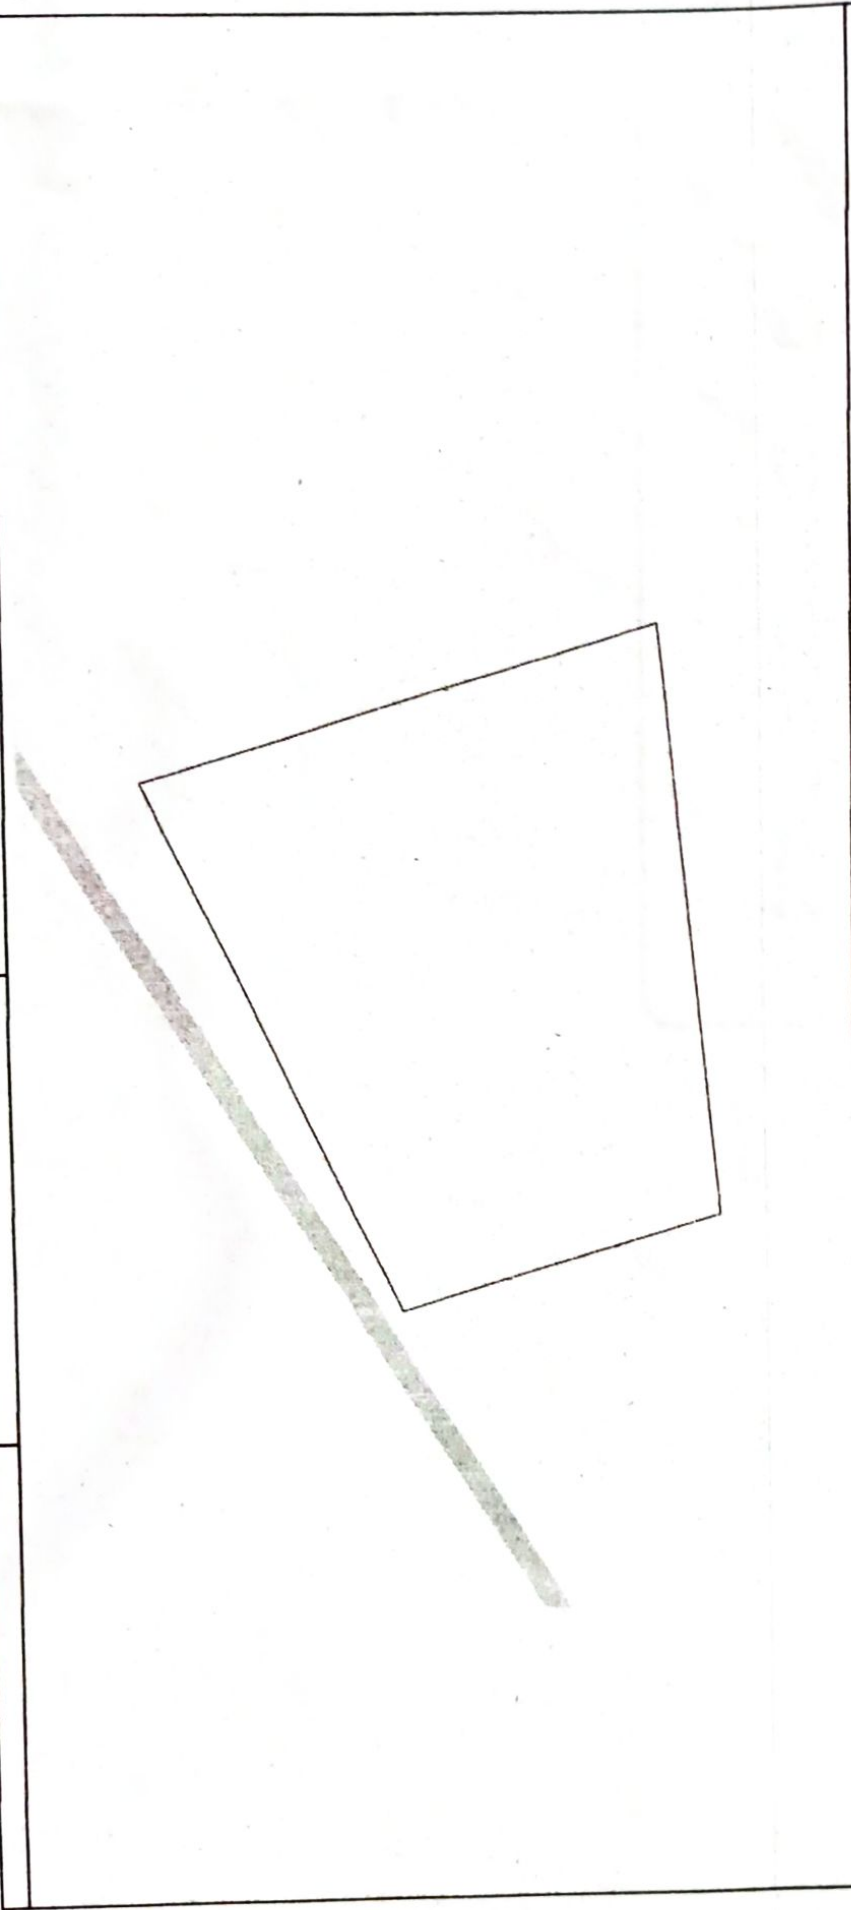

Масштаб 1:2000

Условные обозначения:

<input checked="" type="checkbox"/>	ДОКУМЕНТ ПОДПИСАН
<input type="checkbox"/>	ЭЛЕКТРОННОЙ ПОДПИСЬЮ

Сертификат: 3094В974ДХАВЕЮ7ДАТСРДБФАУ8  
Начальник ФЕДЕРАЛЬНАЯ СЛУЖБА ГОСУДАРСТВЕННОЙ  
РЕГИСТРАЦИИ, КАДАСТРА И КАРТОГРАФИИ  
Действителен с 17.05.2022 по 10.08.2023

ПОЛНОЕ НАИМЕНОВАНИЕ ДОЛЖНОСТИ

инициалы, фамилия

Документ подписан квалифицированной электронной подписью

### Сведения о сертификате ЭП

Сертификат: 3094В7974В3САВЕ1Е07А347СFAD8FА78

Владелец: ФЕДЕРАЛЬНАЯ СЛУЖБА ГОСУДАРСТВЕННОЙ  
РЕГИСТРАЦИИ, КАДАСТРА И КАРТОГРАФИИ

Кем выдан: Казначейство России

Действителен с 17.05.2022 по 10.08.2023

Экземпляр электронного документа на бумажном  
носителе составлен:

МФЦ: ФГБУ РД "МФЦ в РД" по Новолакскому  
району

Адрес: г.Махачкала, Новострой, с.Новолакское

Сотрудник: Абдуллаева Патимат Абдуллаевна

Дата и время: 22.06.2023 10:10:51

